


výkres širších vztahů odůvodnění územního plánu Člunek

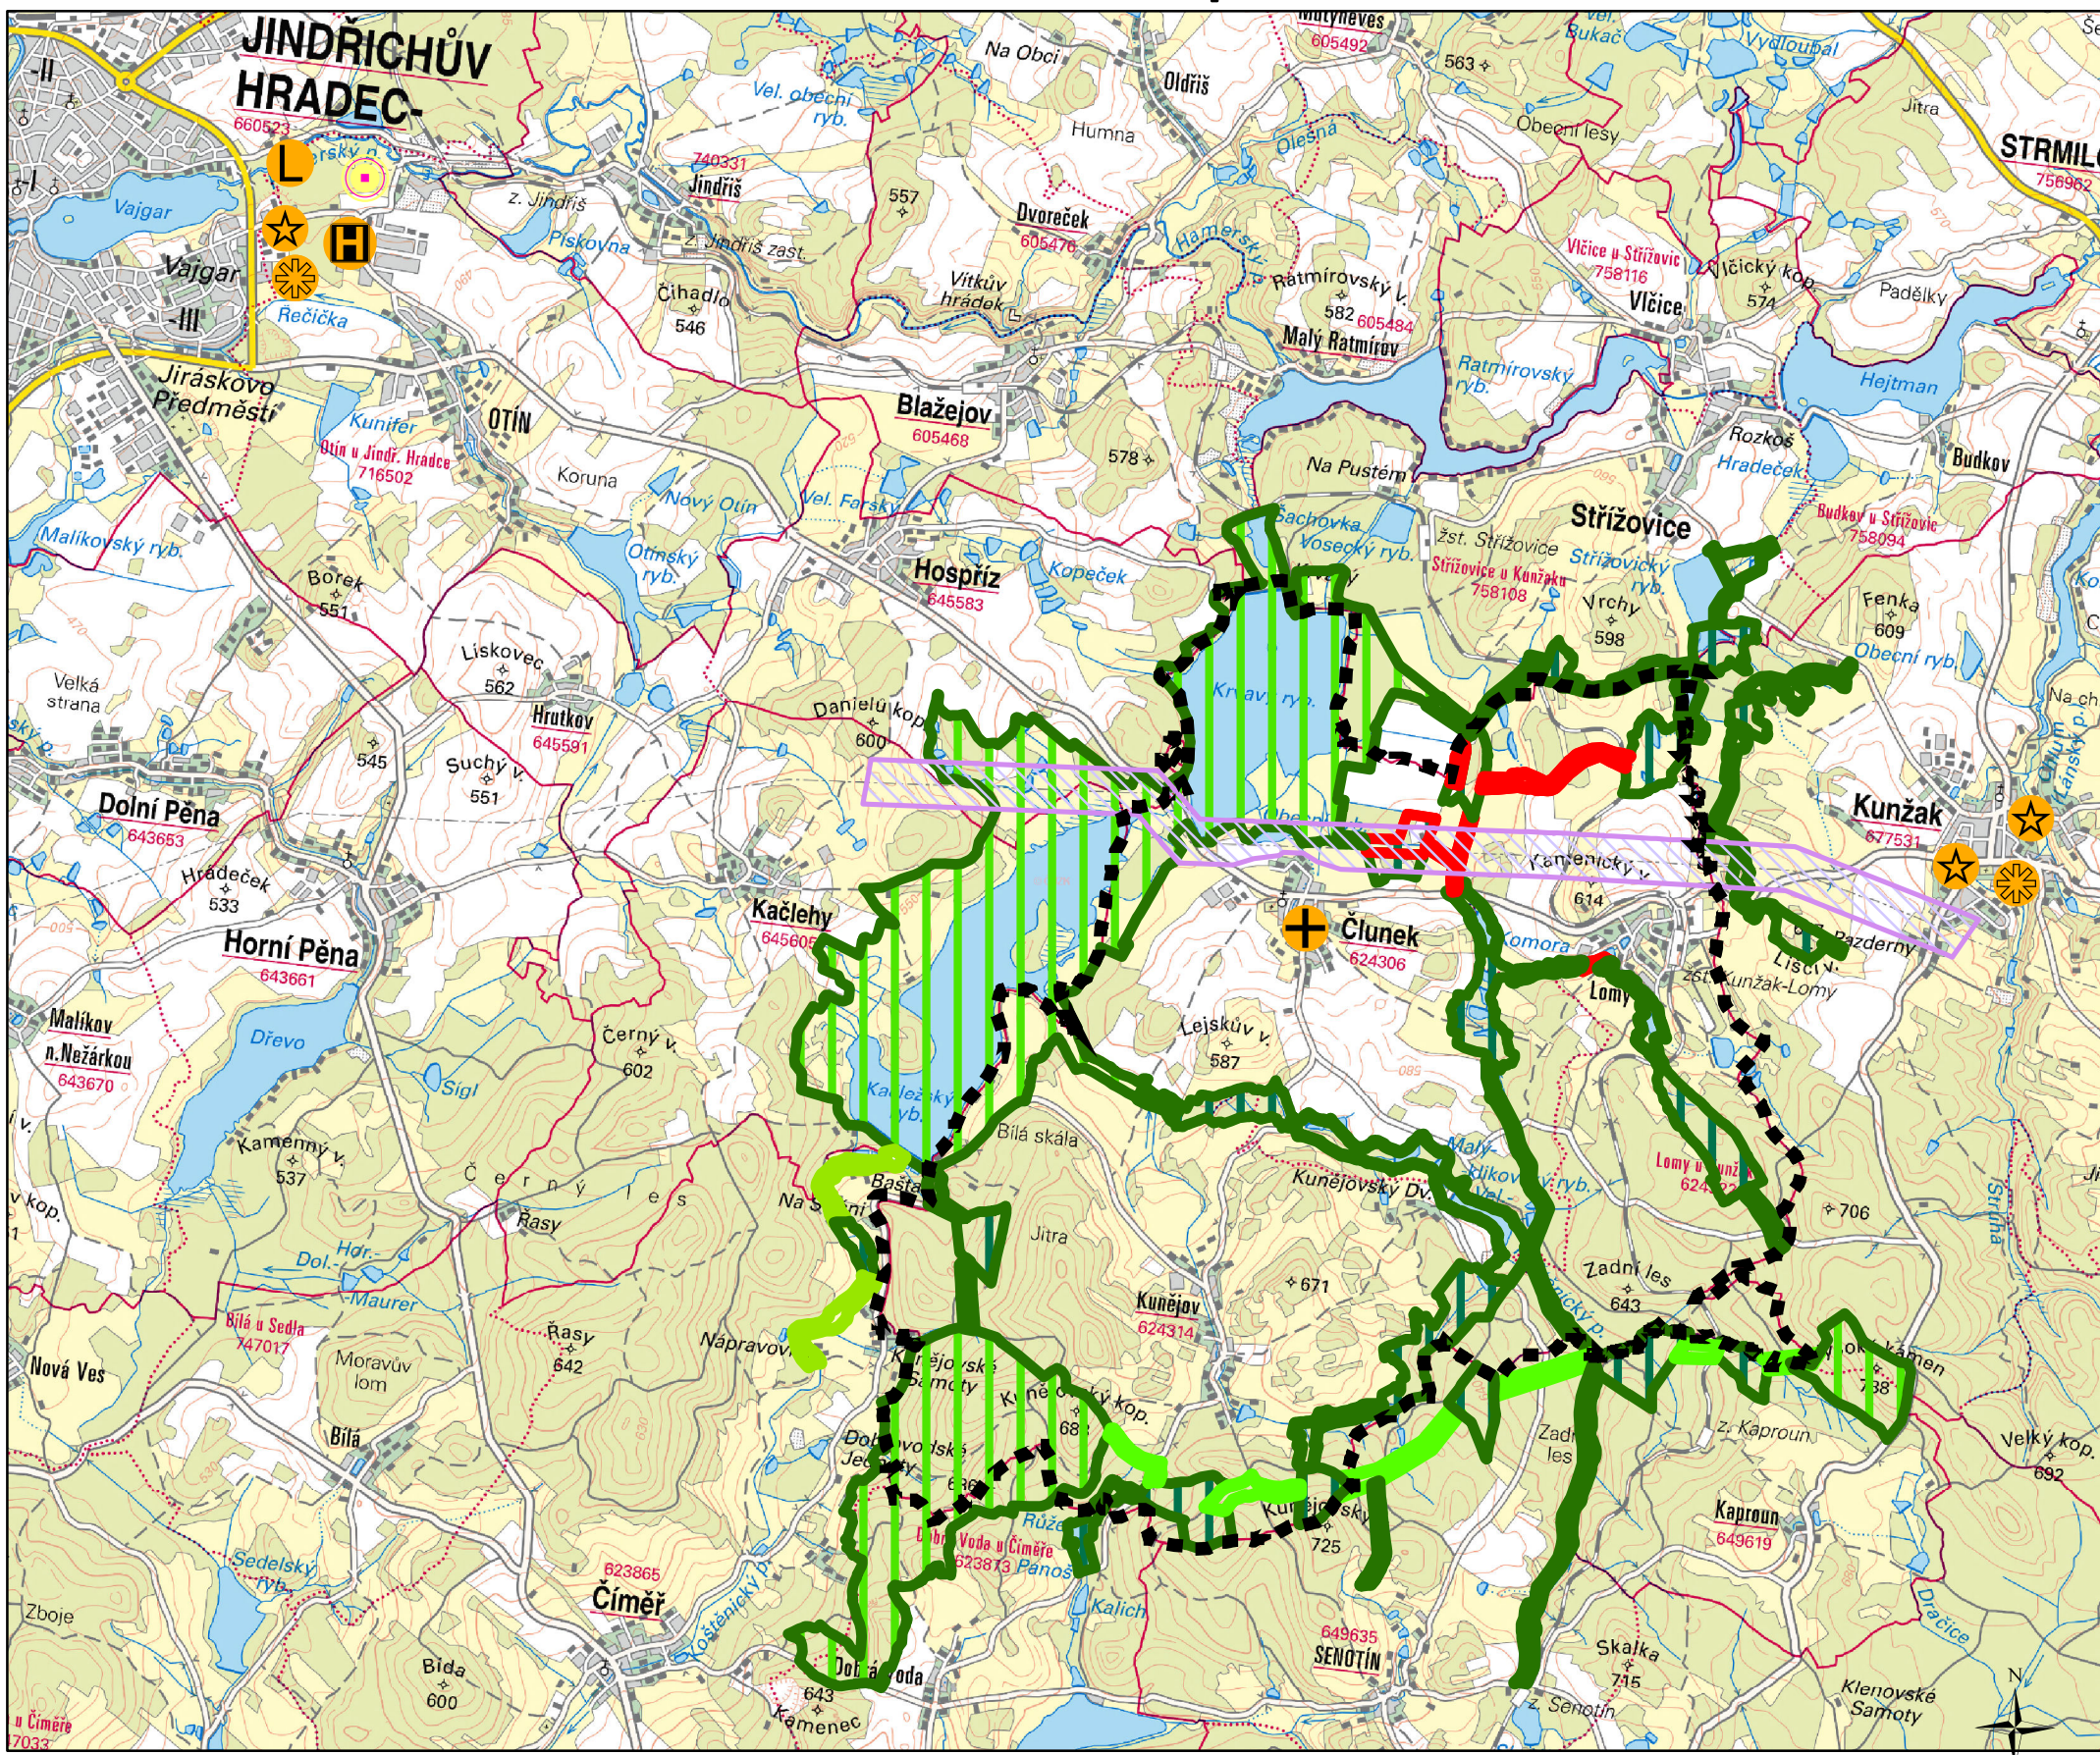

Legenda

řešené území

koridor technické infrastruktury

územní systém ekologické stability

nadregionální biokoridor stav

regionální biocentrum stav

regionální biokoridor stav

lokální biocentrum stav

lokální biocentrum návrh

lokální biokoridor stav

lokální biokoridor návrh

vazba - nemocnice, poliklinika

vazba - lékař

vazba - kostel

vazba - škola

vazba - školka


přirozená spádovost

UPLAN S.R.O. Vlastibůf 21, 392 01 Soběslav	razítko projektant
datum vyhotovení: červen 2024	
vypracoval: Vlastimil Smítka	
odpovědný projektant: Vlastimil Smítka	
číslo pare:	



MINISTERSTVO
PRO MÍSTNÍ
ROZVOJ ČR

Územní plán obce Člunek byl spolufinancován
z prostředků Ministerstva pro místní rozvoj ČR

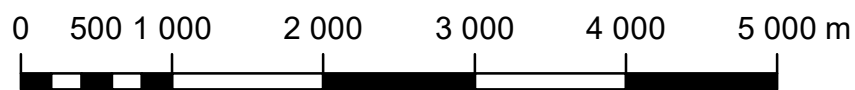

měřítko 1:50 000